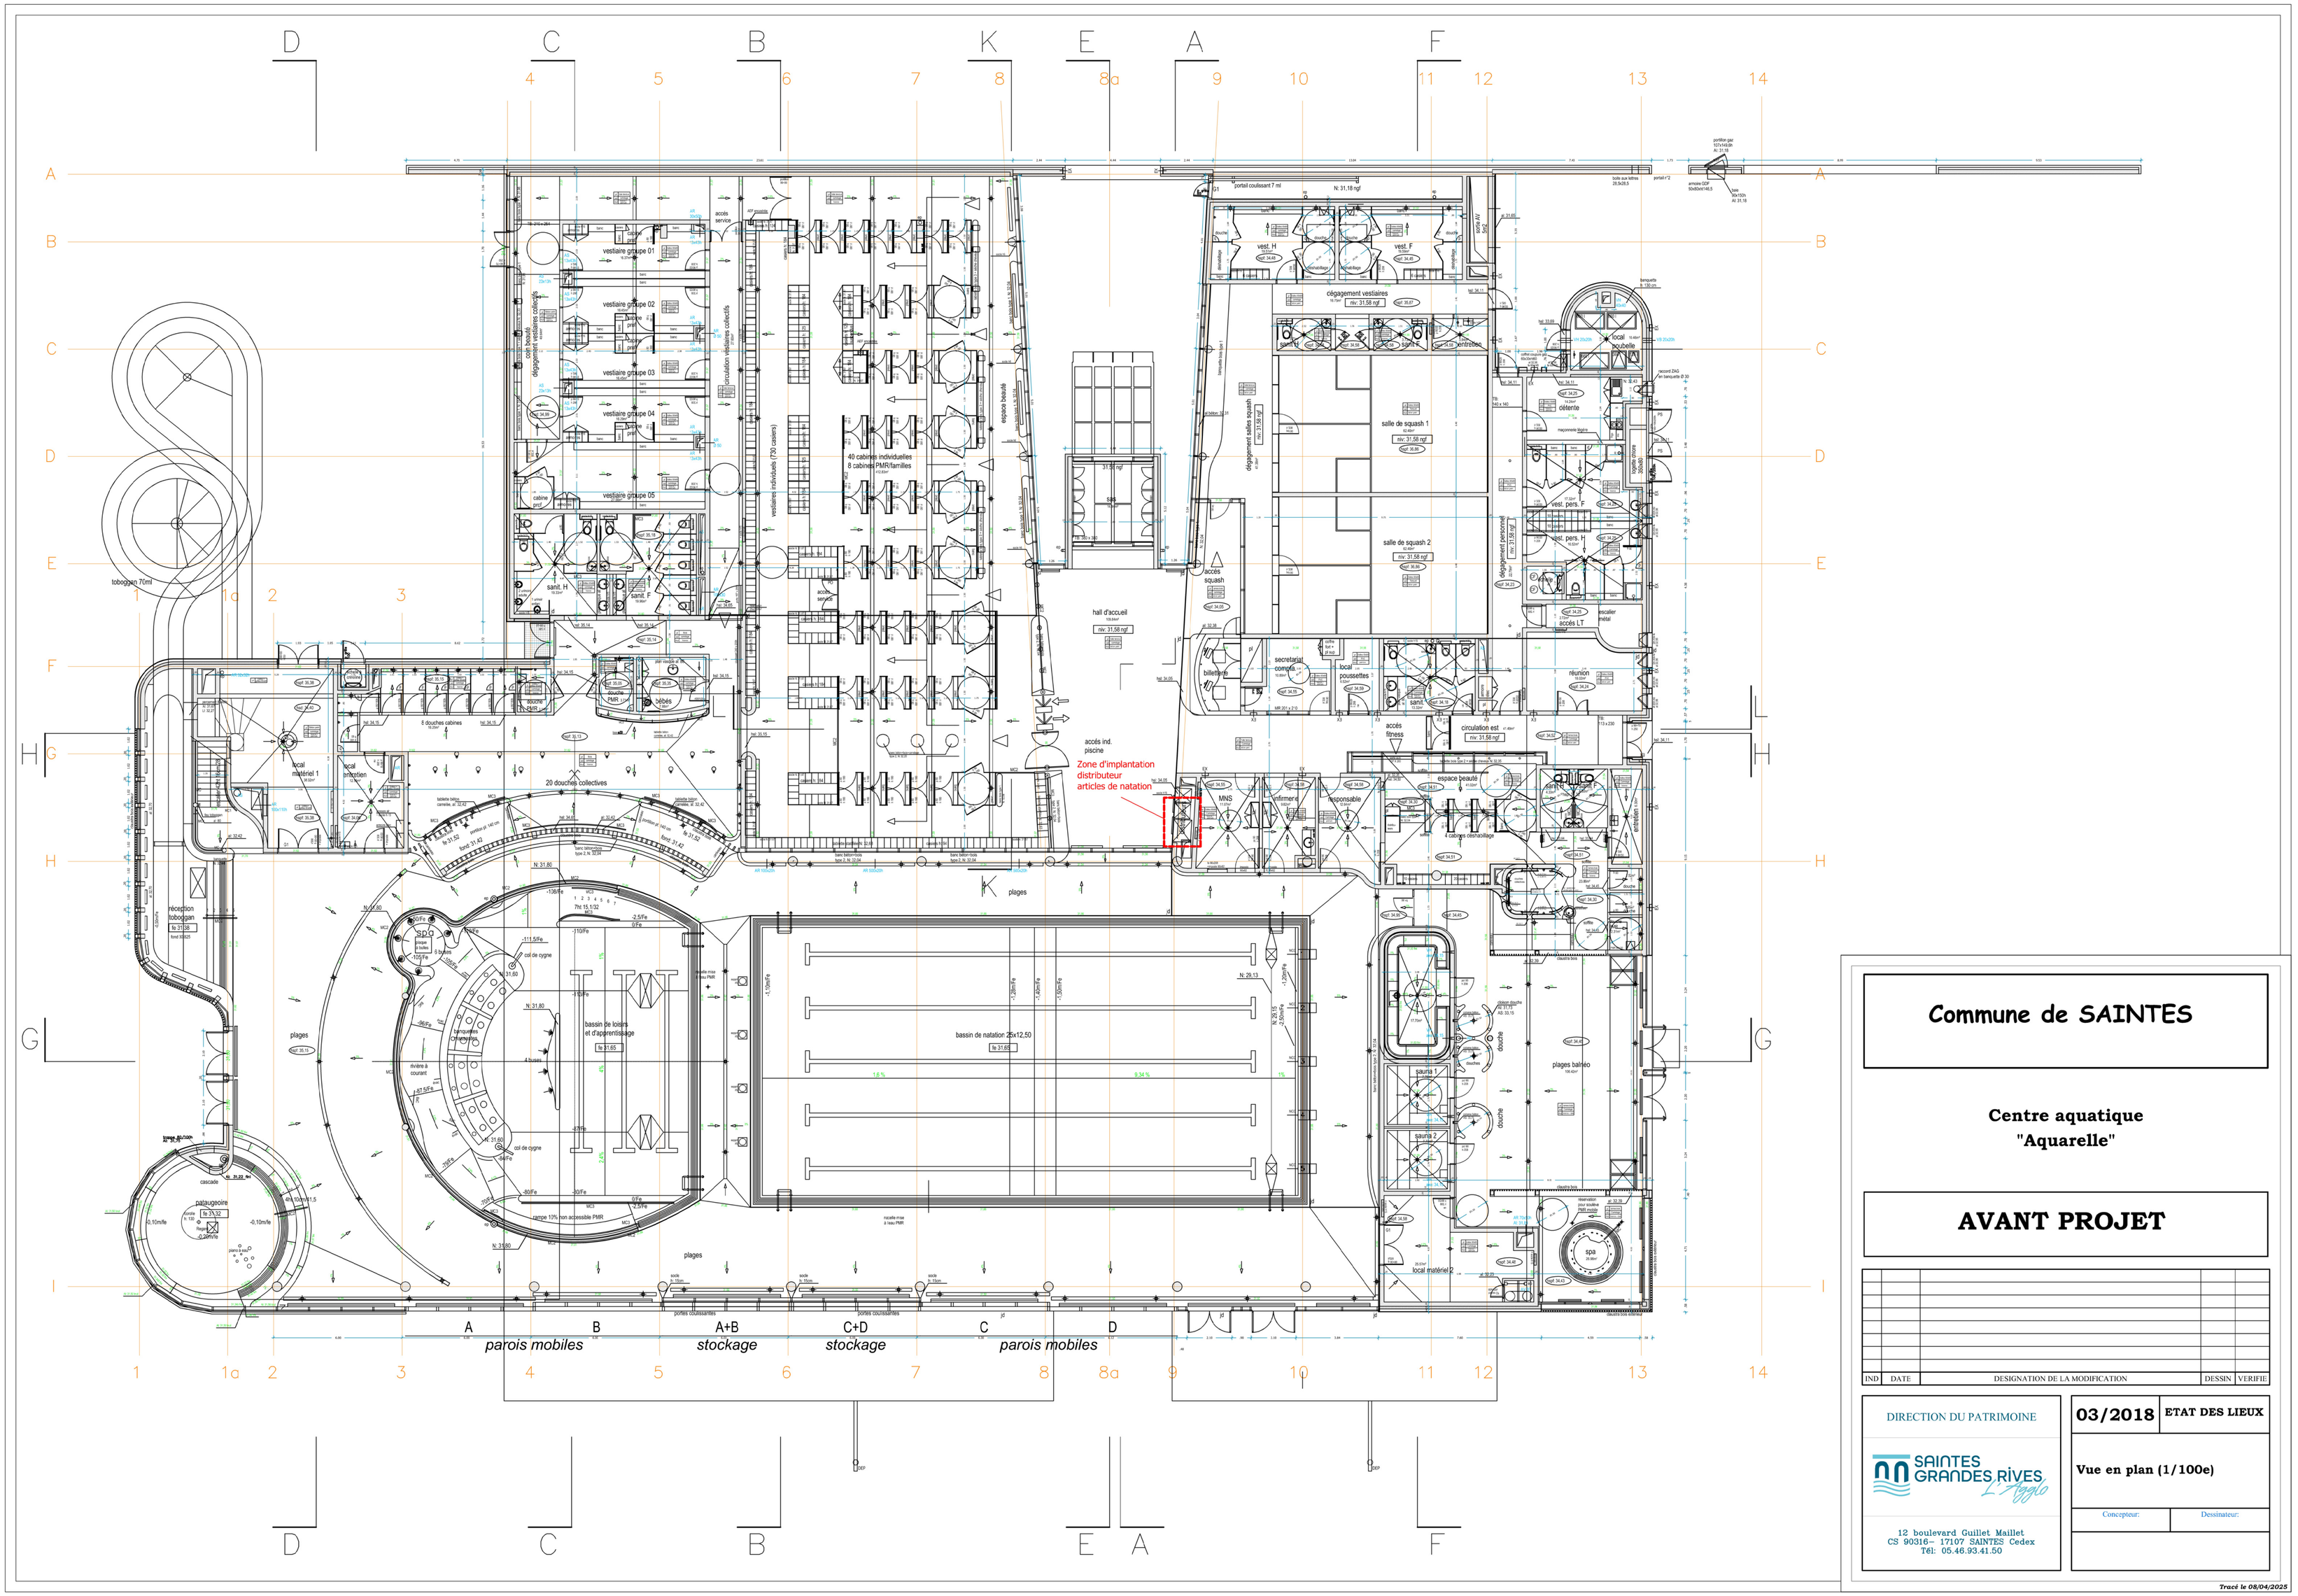

Commune de SAINTES

Centre aquatique
"Aquarelle"

AVANT PROJET

IND.	DATE	DESIGNATION DE LA MODIFICATION	DESSIN	VERIFIE

DIRECTION DU PATRIMOINE

SAINTES GRANDES RIVES
L'Agglo

12 boulevard Guillet Maillet
CS 90316- 17107 SAINTES Cedex
Tél: 05.46.93.41.50

03/2018 | **ETAT DES LIEUX**

Vue en plan (1/100e)

Concepteur: | Dessinateur:

Tracé le 08/04/2025